
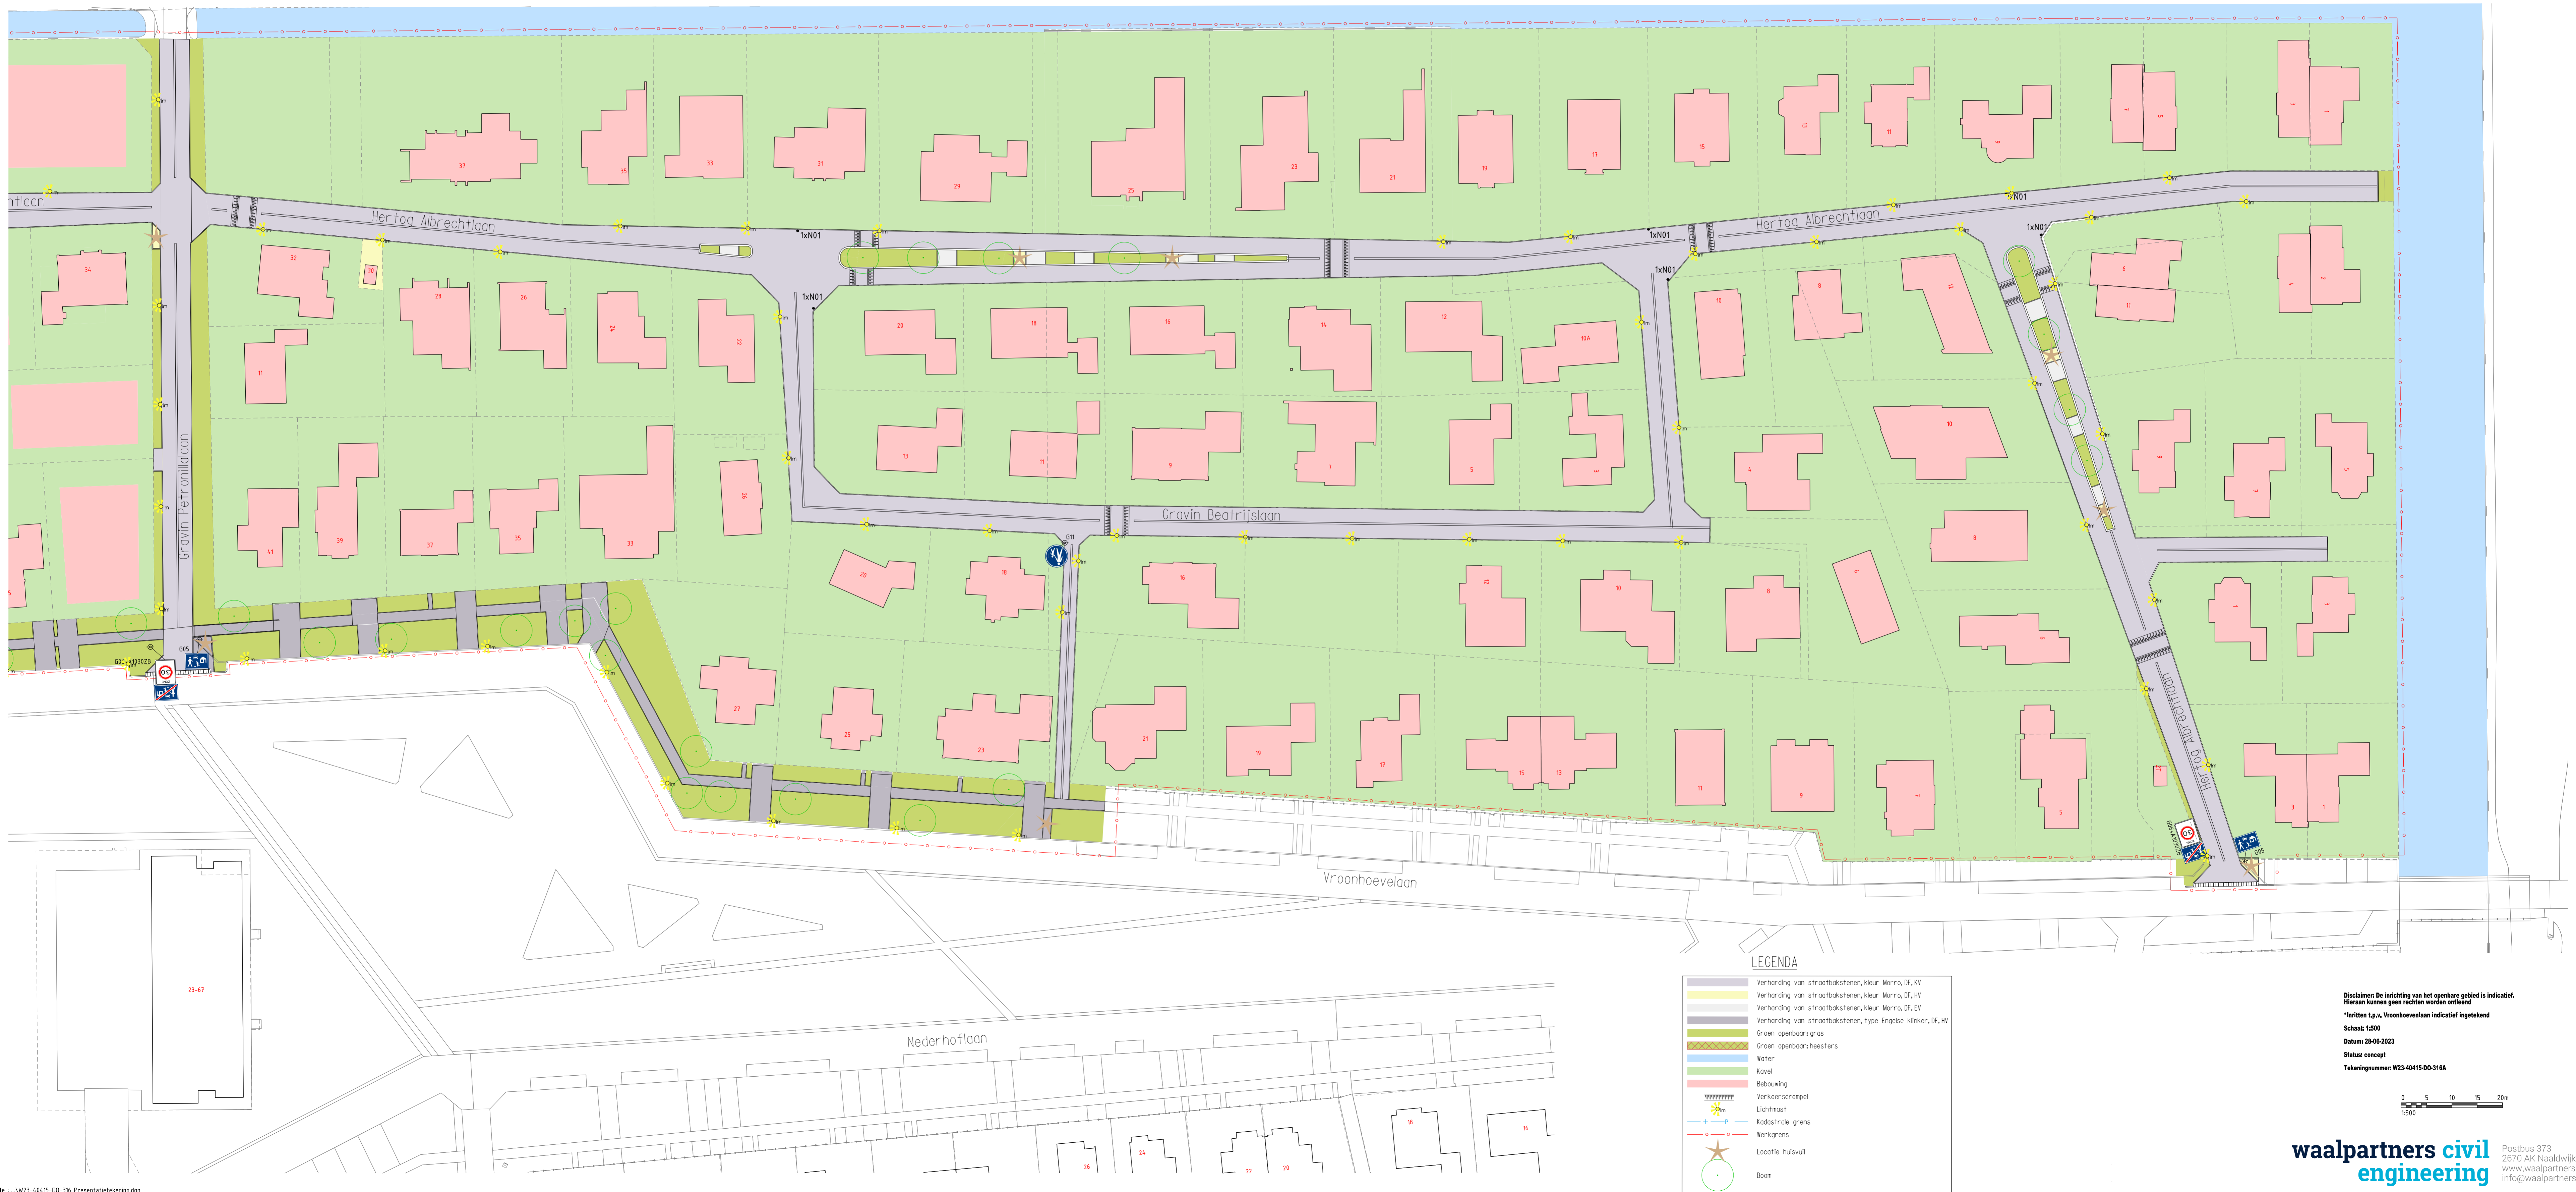


Vroondaal Noord 1 Fase 3

Te Den Haag

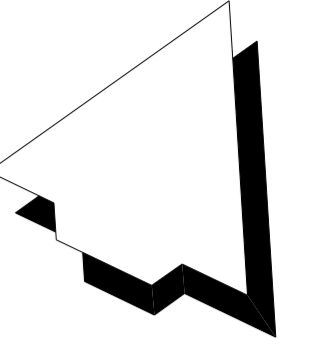

LEGENDA

	Verharding van straatbakstenen, kleur Morris, DF, IV
	Verharding van straatbakstenen, kleur Morris, DF, IV
	Verharding van straatbakstenen, kleur Morris, DF, IV
	Verharding van straatbakstenen, type Engelse Klinker, DF, IV
	Gras openbaar/gras
	Gras openbaar/heesters
	Kaai
	Bebouwing
	Verkeer oprit
	Lichtmast
	Kadastrale grens
	Werkgrens
	Locatie huisvuil
	Boom

Disclaimer De inrichting van het openbare gebied is indicatief.
 Hieraan kunnen geen rechten worden ontleend.
 *Inritten I.p.x. Vroonhoevelaan indicatief ingetekend
 Schaal: 1:500
 Datum: 28-06-2023
 Status: concept
 Tekeningnummer: W23-0415-00-316A

